

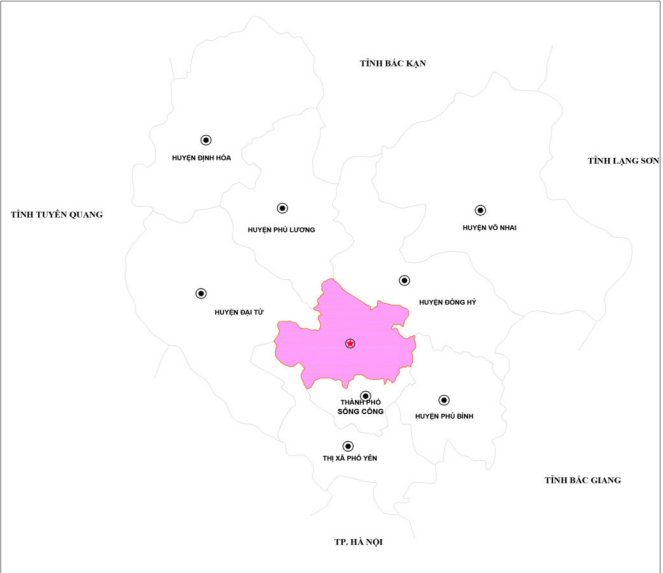


THÀNH PHỐ THÁI NGUYÊN - TỈNH THÁI NGUYÊN QUY HOẠCH PHÂN KHU TỶ LỆ 1/2000 KHU TRUNG TÂM SỐ 2, THÀNH PHỐ THÁI NGUYÊN, TỈNH THÁI NGUYÊN SƠ ĐỒ VỊ TRÍ KHU VỰC LẬP QUY HOẠCH

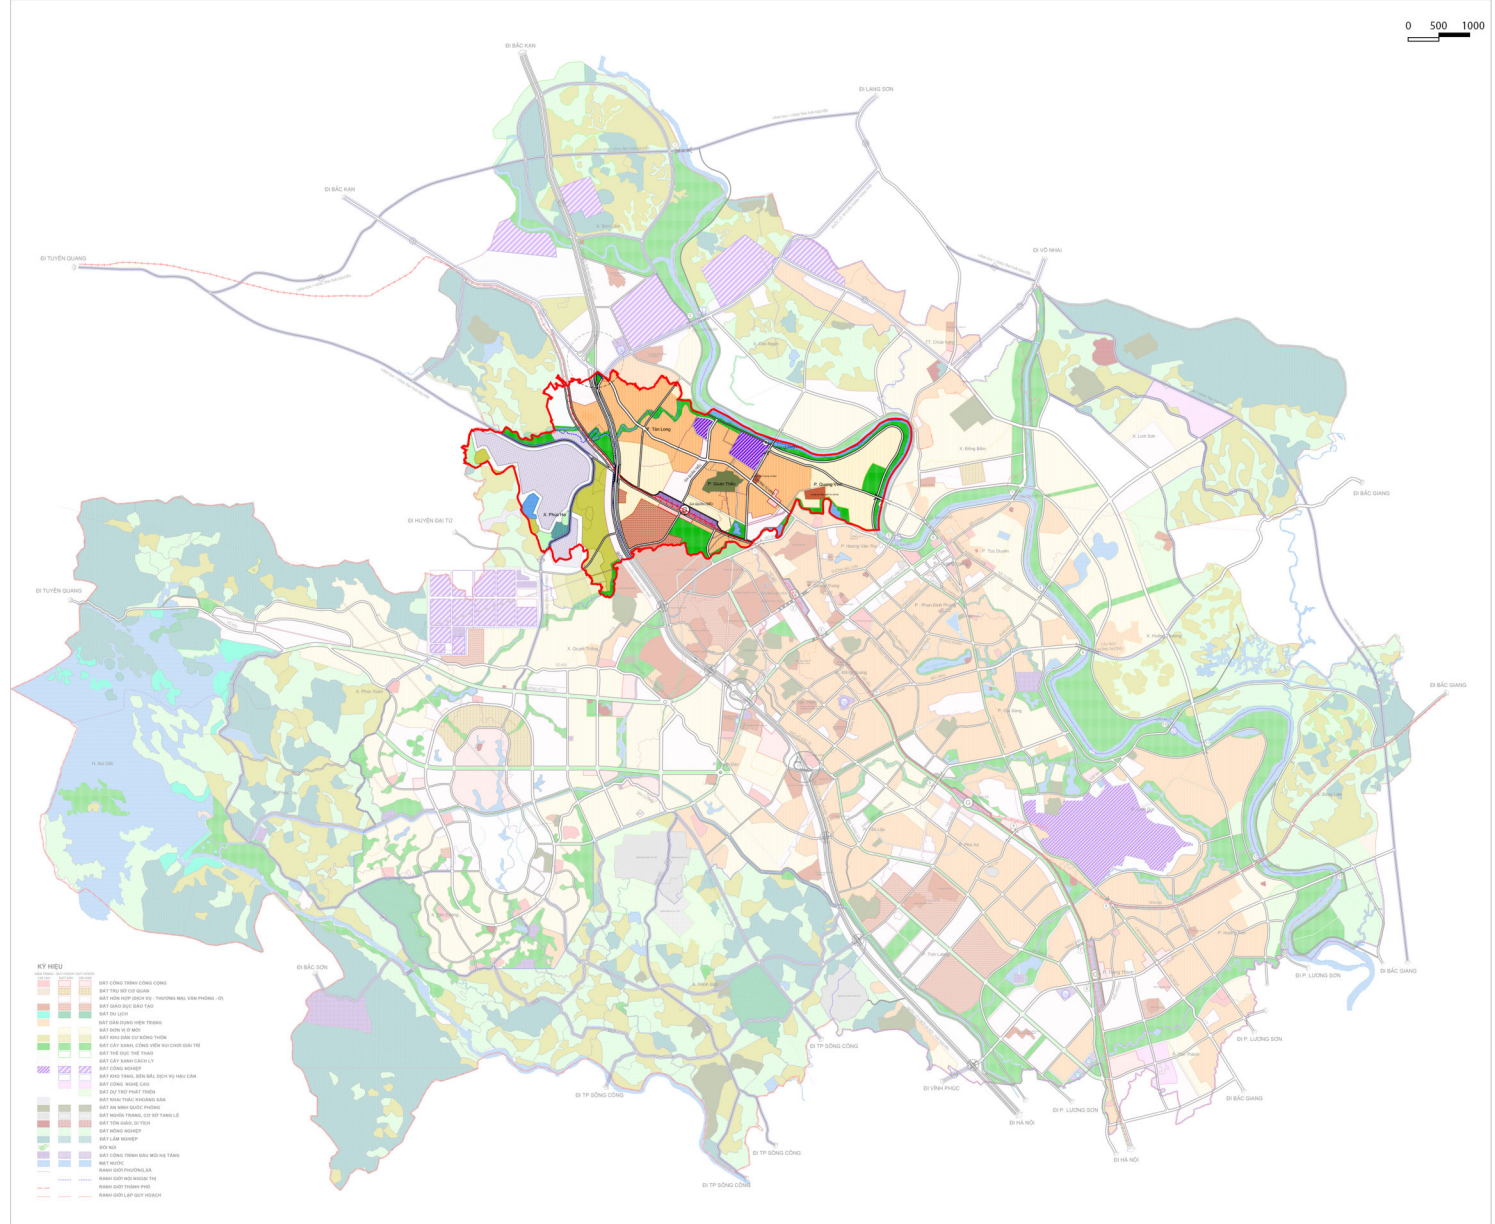



MỐI LIÊN HỆ THÀNH PHỐ THÁI NGUYÊN VỚI CÁC KHU VỰC XUNG QUANH

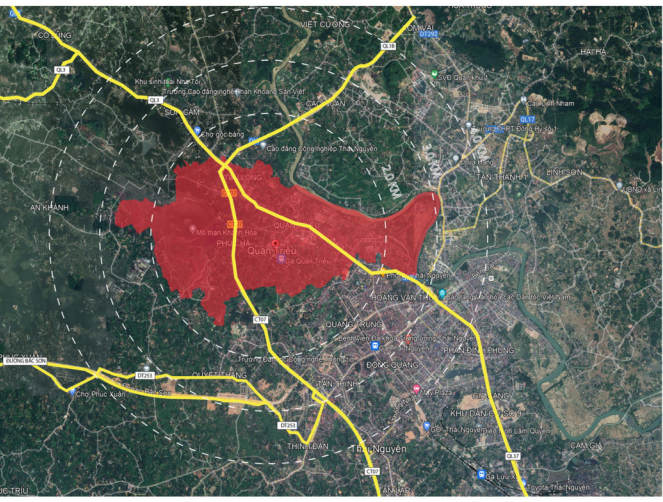

VỊ TRÍ KHU VỰC NGHIÊN CỨU LẬP ĐỒ ÁN QUY HOẠCH TRONG ĐIỀU CHỈNH QUY HOẠCH CHUNG THÀNH PHỐ THÁI NGUYÊN ĐẾN NĂM 2035



THÀNH PHỐ THÁI NGUYÊN - TỈNH THÁI NGUYÊN
 QUY HOẠCH PHÂN KHU TỶ LỆ 1/2000 KHU TRUNG TÂM SỐ 2 , THÀNH PHỐ THÁI NGUYÊN , TỈNH THÁI NGUYÊN
BẢN ĐỒ RANH GIỚI NGHIÊN CỨU, PHẠM VI KHU VỰC LẬP QUY HOẠCH

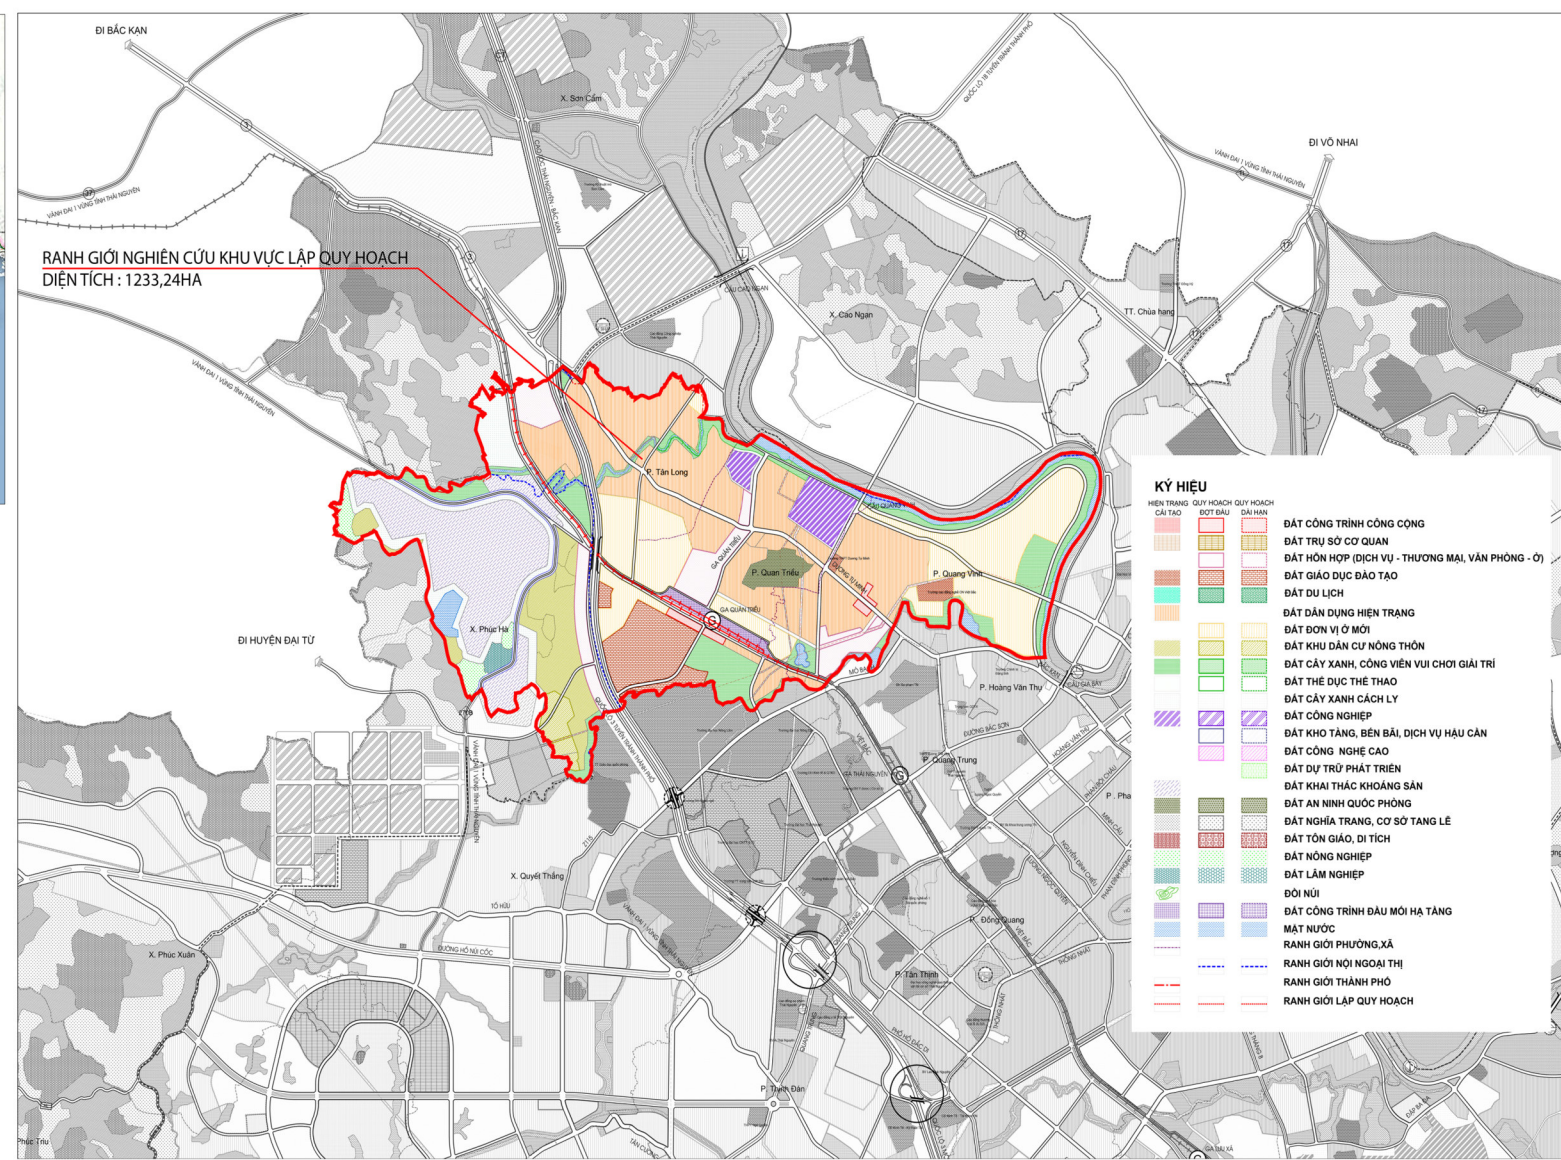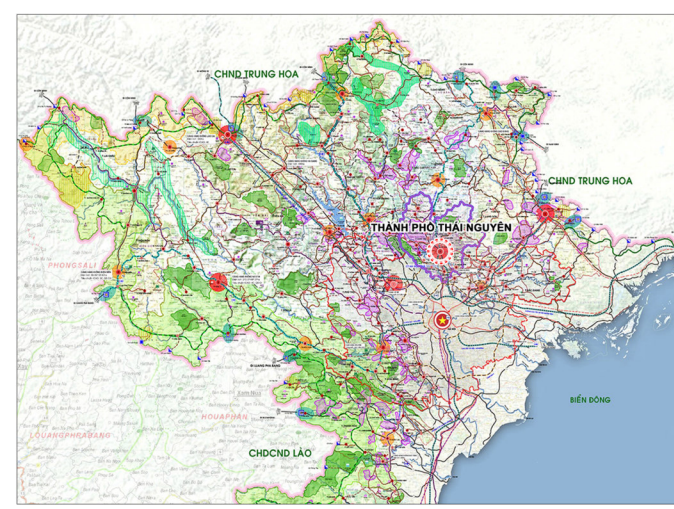

SƠ ĐỒ VỊ TRÍ VÀ MÔI LIÊN HIỆN VÙNG THÀNH PHỐ THÁI NGUYÊN

-VỊ TRÍ RANH GIỚI LẬP QUY HOẠCH ĐƯỢC XÁC ĐỊNH NHƯ SAU :

+ GỒM TOÀN BỘ ĐỊA GIỚI HÀNH CHÍNH CÁC PHƯỜNG : TÂN LONG , QUAN TRIỀU , QUANG VINH VÀ MỘT PHẦN THUỘC XÃ PHÚC HÀ - TỈNH THÁI NGUYÊN

- + PHÍA ĐÔNG : GIÁP ĐƯỜNG ĐỒNG BẮM**
- + PHÍA TÂY : GIÁP HUYỆN ĐẠI TỪ VÀ MỘT PHẦN XÃ PHÚC HÀ**
- + PHÍA NAM : GIÁP XÃ QUYẾT THẮNG , PHƯỜNG QUANG TRUNG , PHƯỜNG HOÀNG VĂN THỤ**
- + PHÍA BẮC : GIÁP CÁC XÃ SƠN CẦM , CAO NGẠN**
- QUY MÔ DIỆN TÍCH KHOẢNG 1233,24HA**

VỊ TRÍ KHU VỰC NGHIÊN CỨU LẬP ĐỒ ÁN QUY HOẠCH TRONG ĐIỀU CHỈNH QUY HOẠCH CHUNG THÀNH PHỐ THÁI NGUYÊN ĐẾN NĂM 2035